





C1 6 חדרים

- הזירה: כ-182 מ"ר
- קומת קרקע: כ-78 מ"ר
- קומה א': כ-74 מ"ר
- קומה ב': כ-28 מ"ר

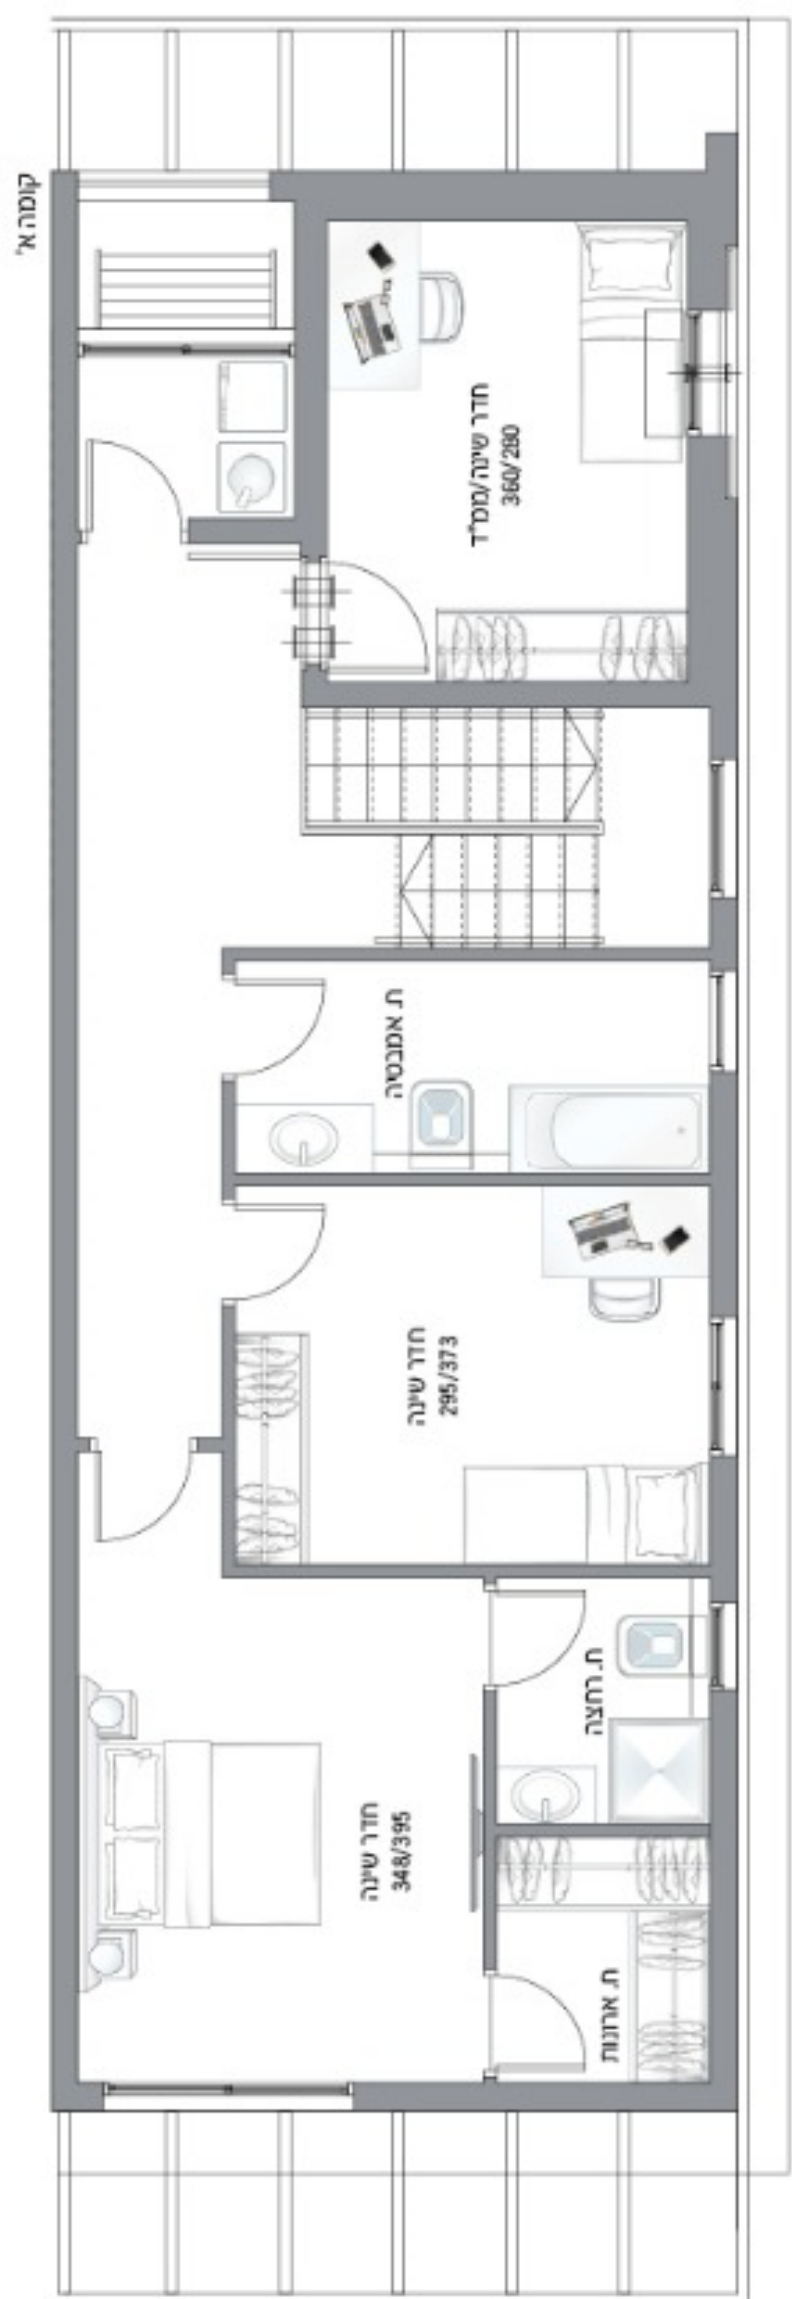

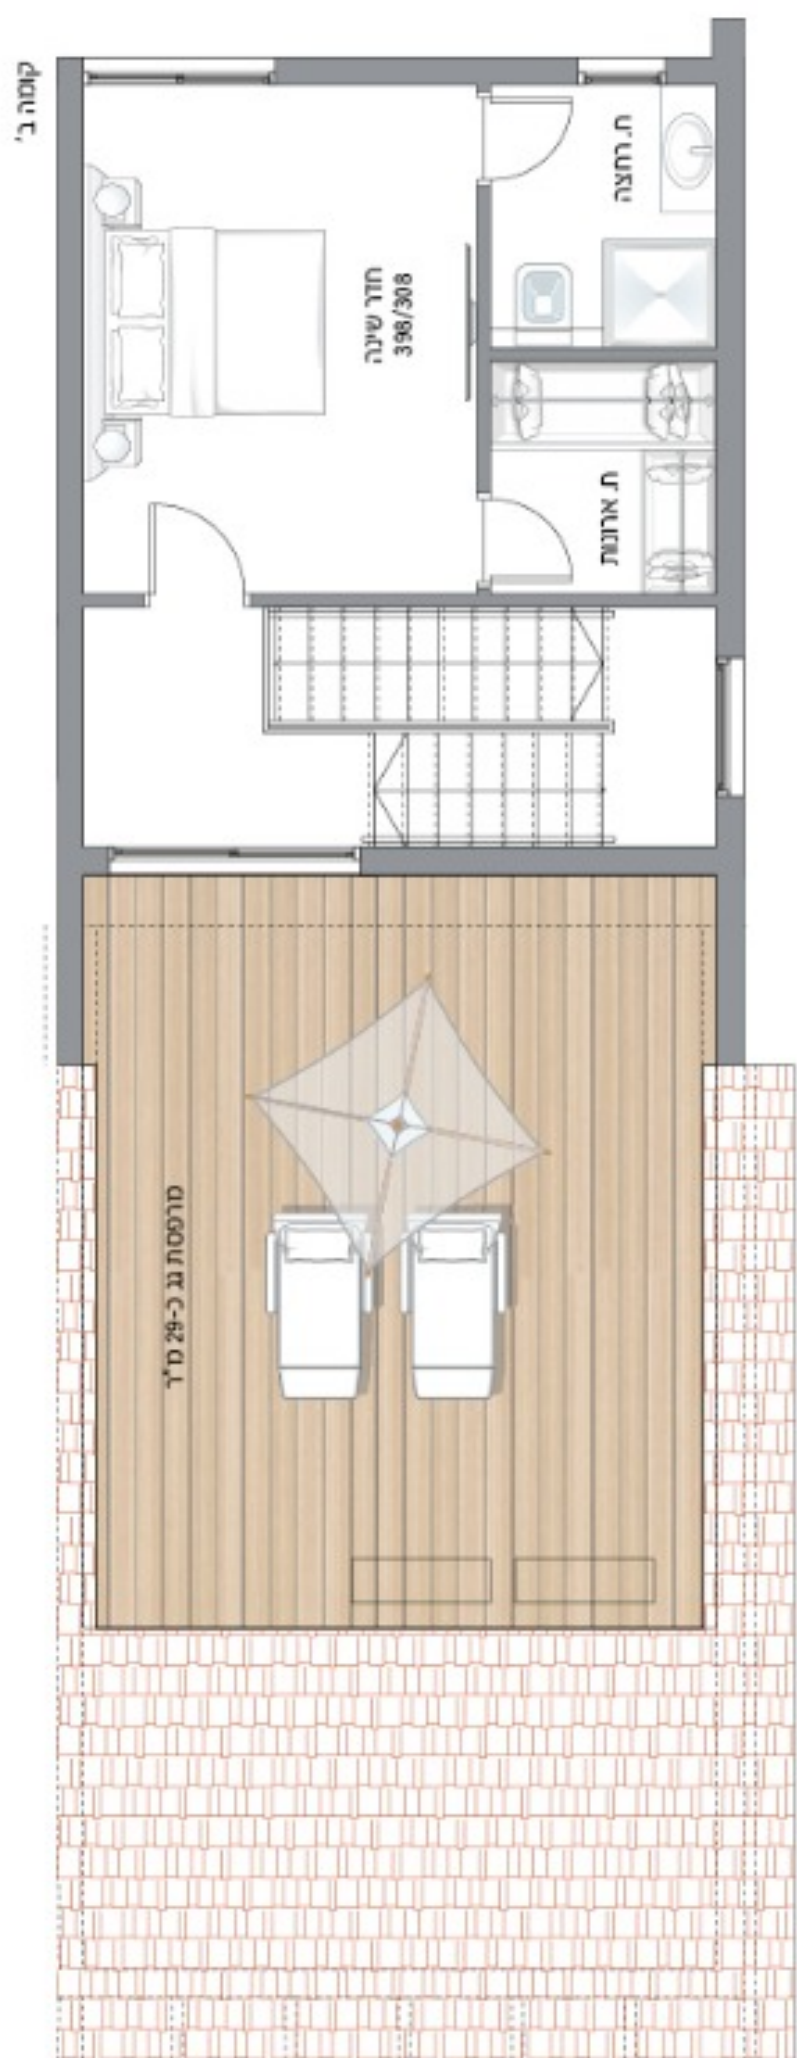



C2 5 חדרים

הדירה: כ-70 מ"ר

קומת קרקע: כ-70 מ"ר

קומה א': כ-67 מ"ר



קומה ב': כ-32 מ"ר

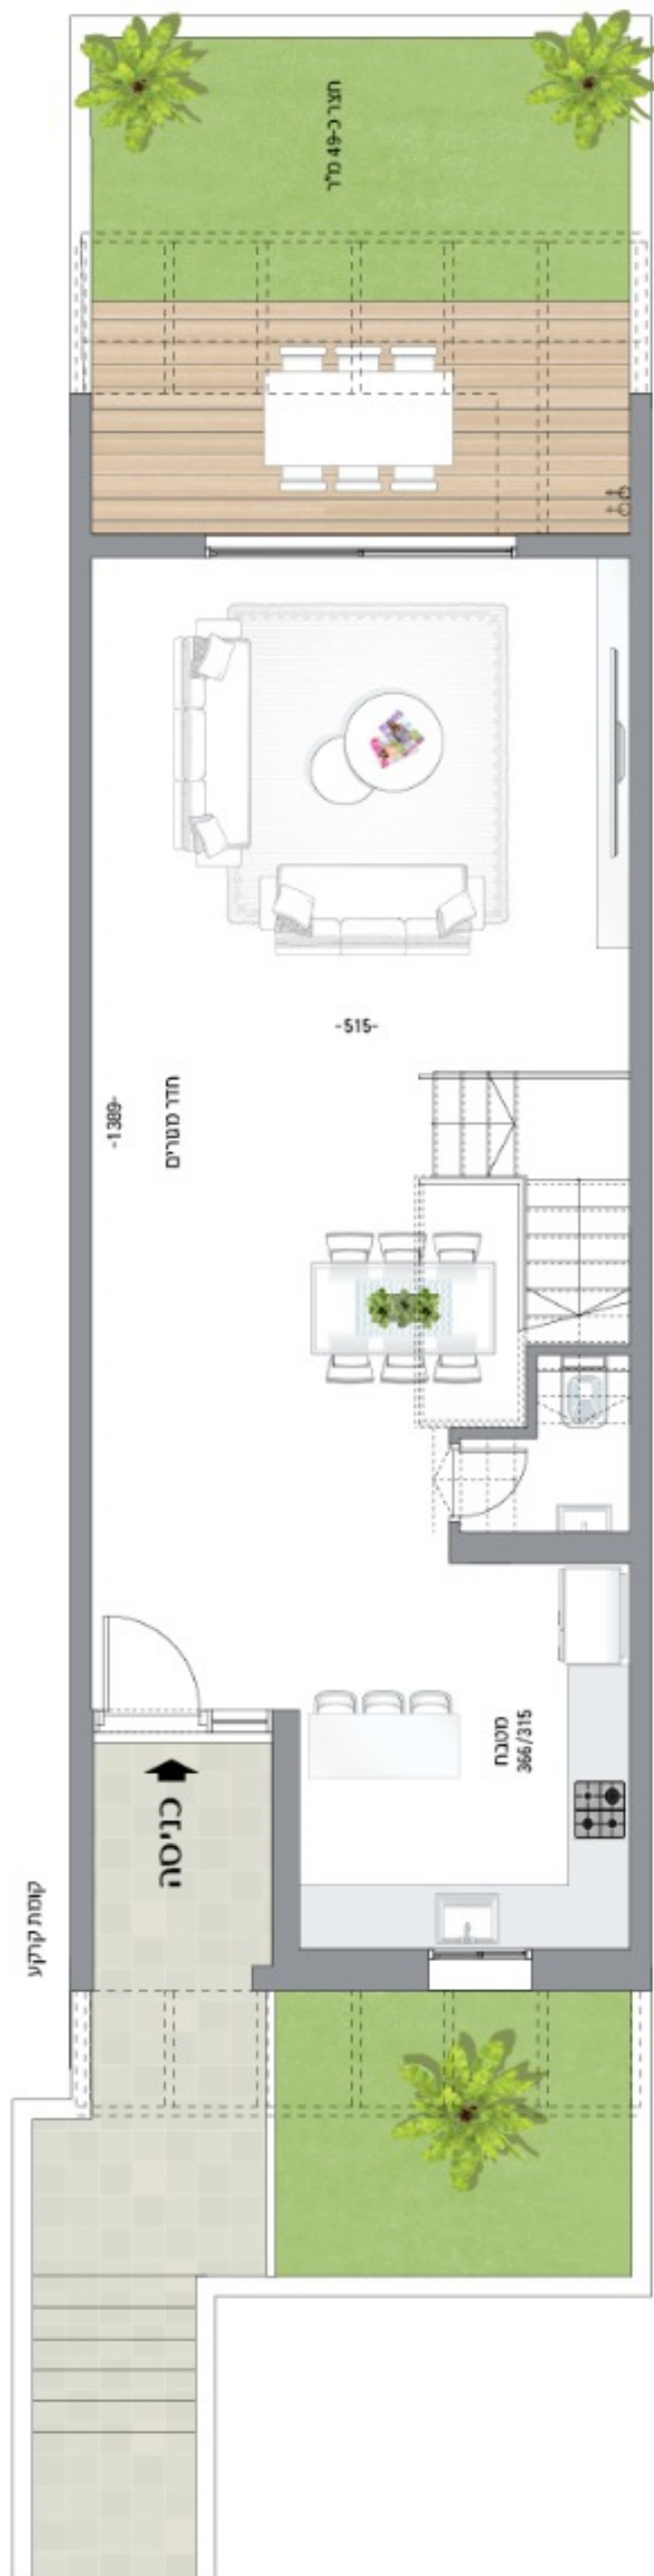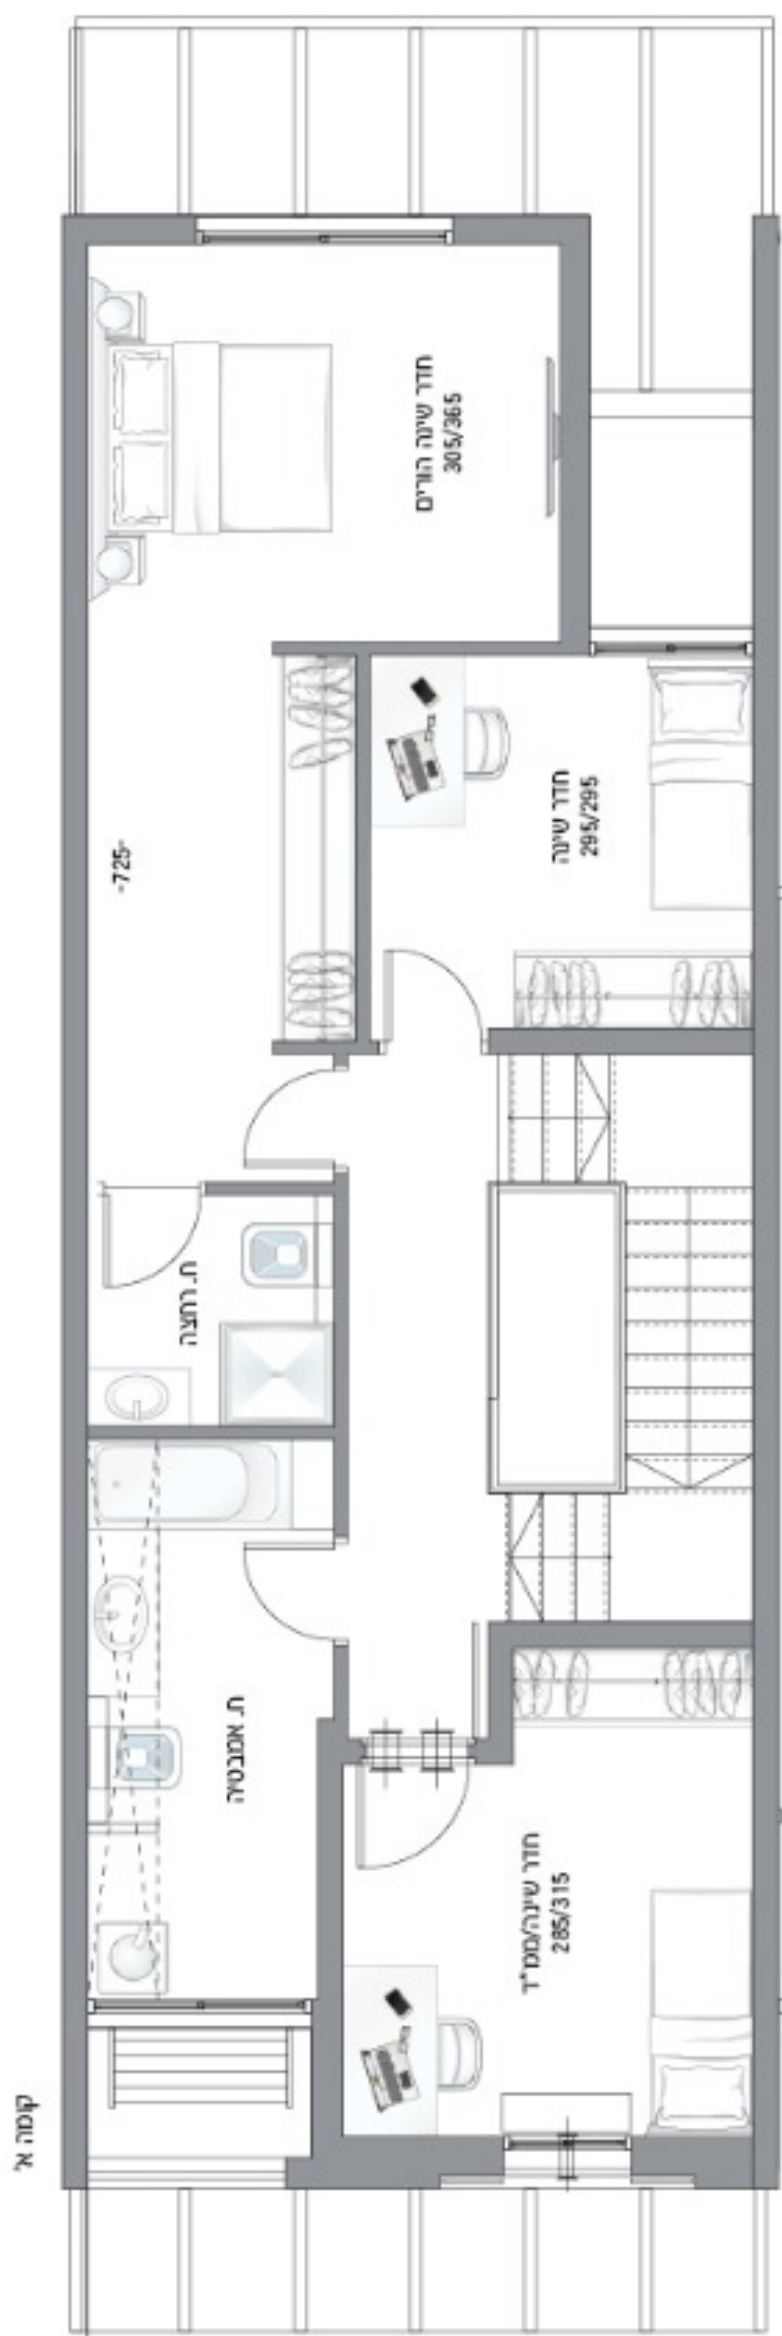



C3 6 חדרים

הדירה: כ-182 מ"ר
קומת קרקע: כ-78 מ"ר
קומה א': כ-74 מ"ר
קומה ב': כ-28 מ"ר

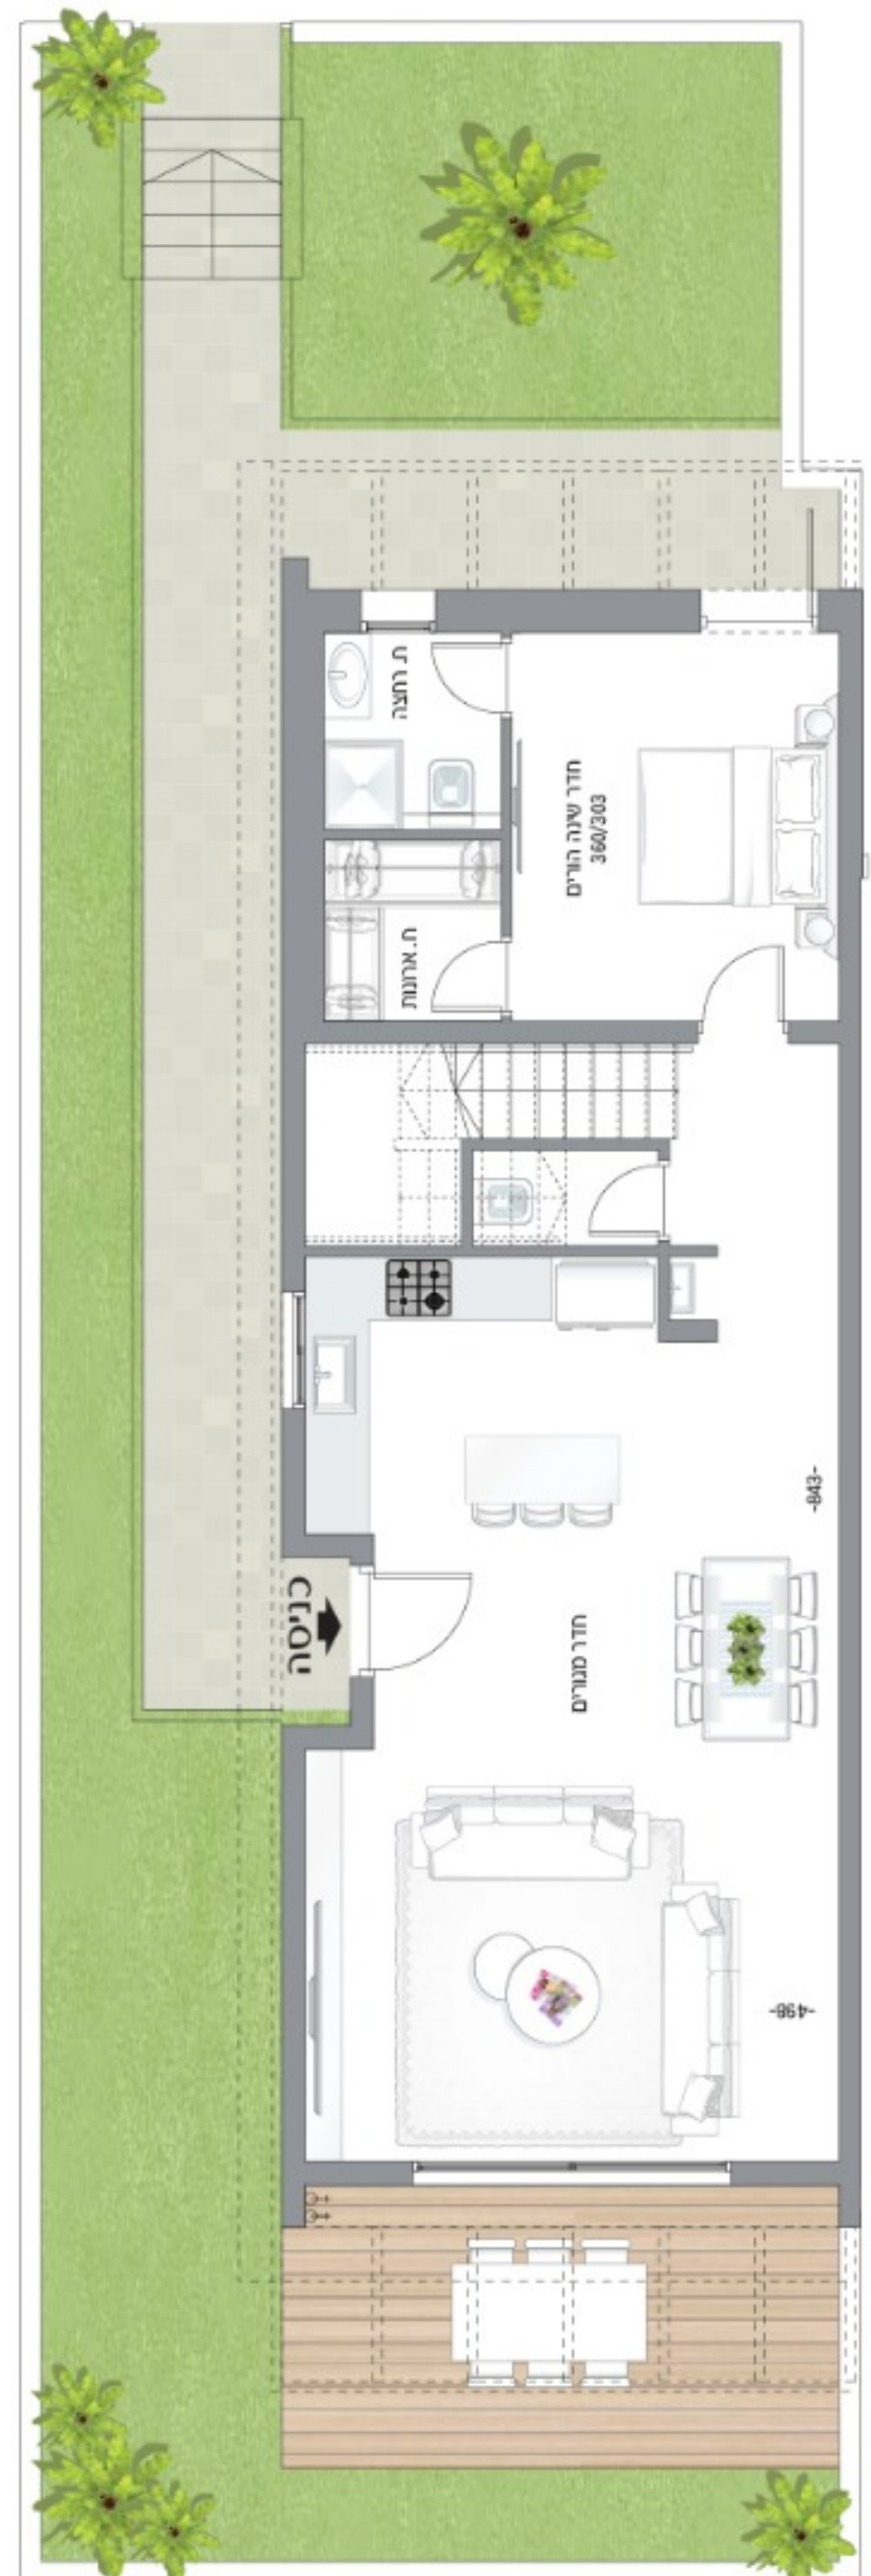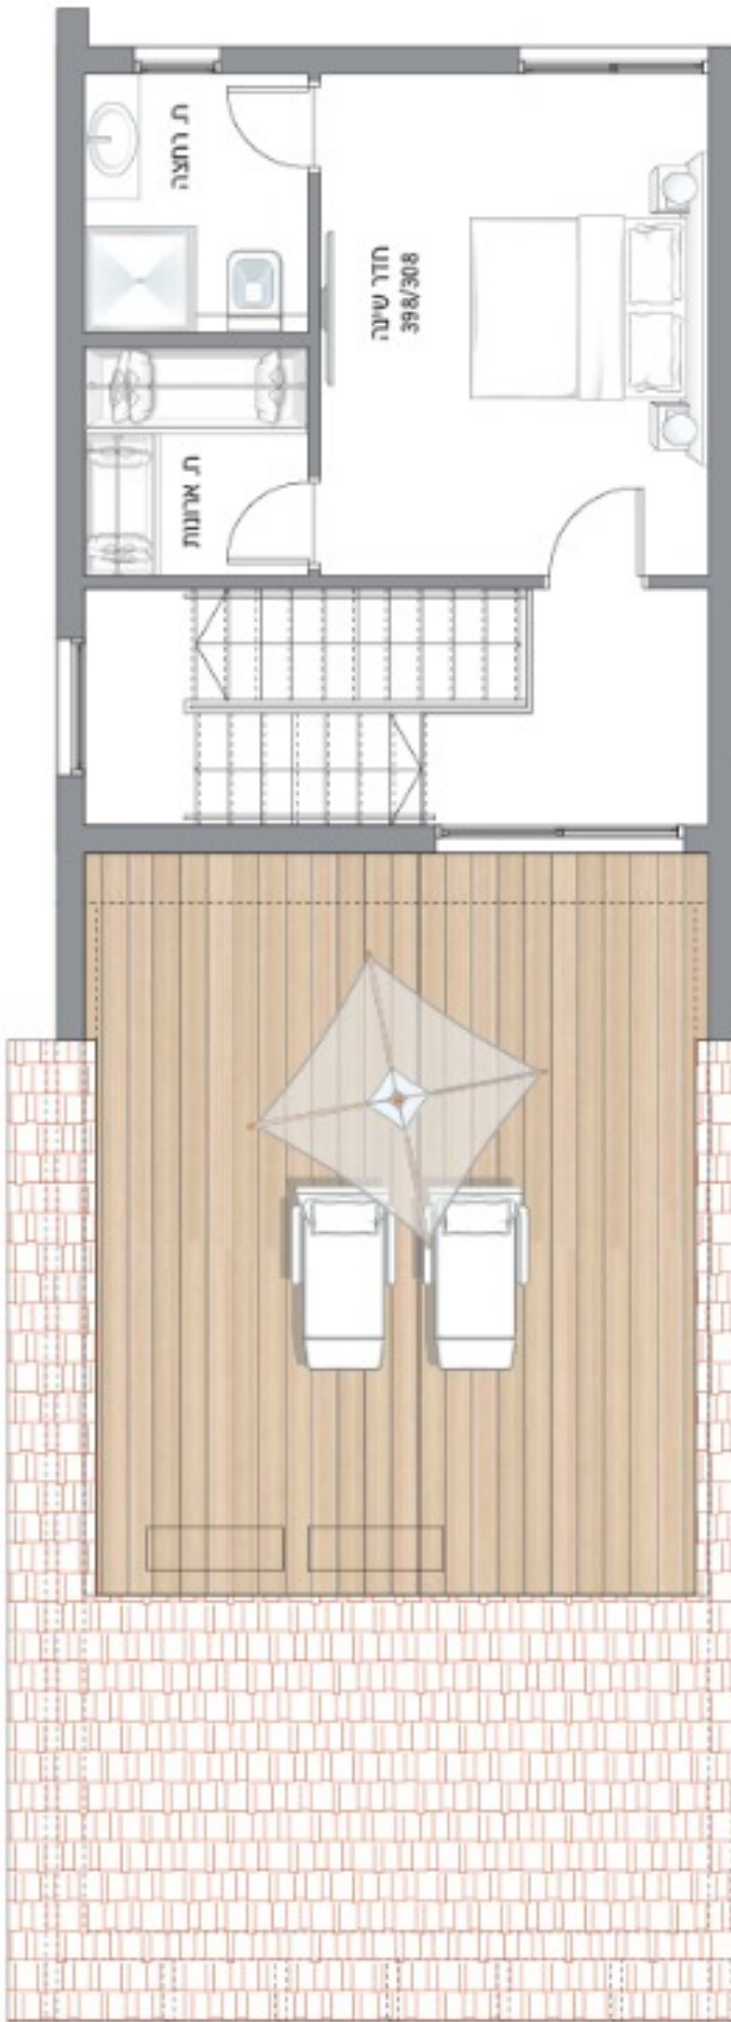

התוכנית והפרטים בדף זה להמשה ולמסירת פרט, בלבד, ואינם מהווים כל התחייבת והבטחה. את המטרה מחייב ההסכם באמצעות הסכנו, לפי תוק המכר. עלינו לתמוך בתוכנית והפרטים.

